

Перв. примен.

Спроб. №

Подп. и дата

Инв. № дубл.

Взам. инв. №


Подп. и дата

Инв. № подл.

#СВМ

+EX1	+R1	+I1	+I2	+I3	+F1
	Q = 35 л/мин Рвх = 2 бар Потери - 5кВт	Q = 55 л/мин Рвх = 2 бар Потери - 15кВт	Q = 55 л/мин Рвх = 2 бар Потери - 15кВт	Q = 55 л/мин Рвх = 2 бар Потери - 15кВт	
	OX/I+ OX/I-	OX/I+ OX/I-	OX/I+ OX/I-	OX/I+ OX/I-	

Внешний контур
Q=15м3/ч (250л/мин)
P=3.5бар

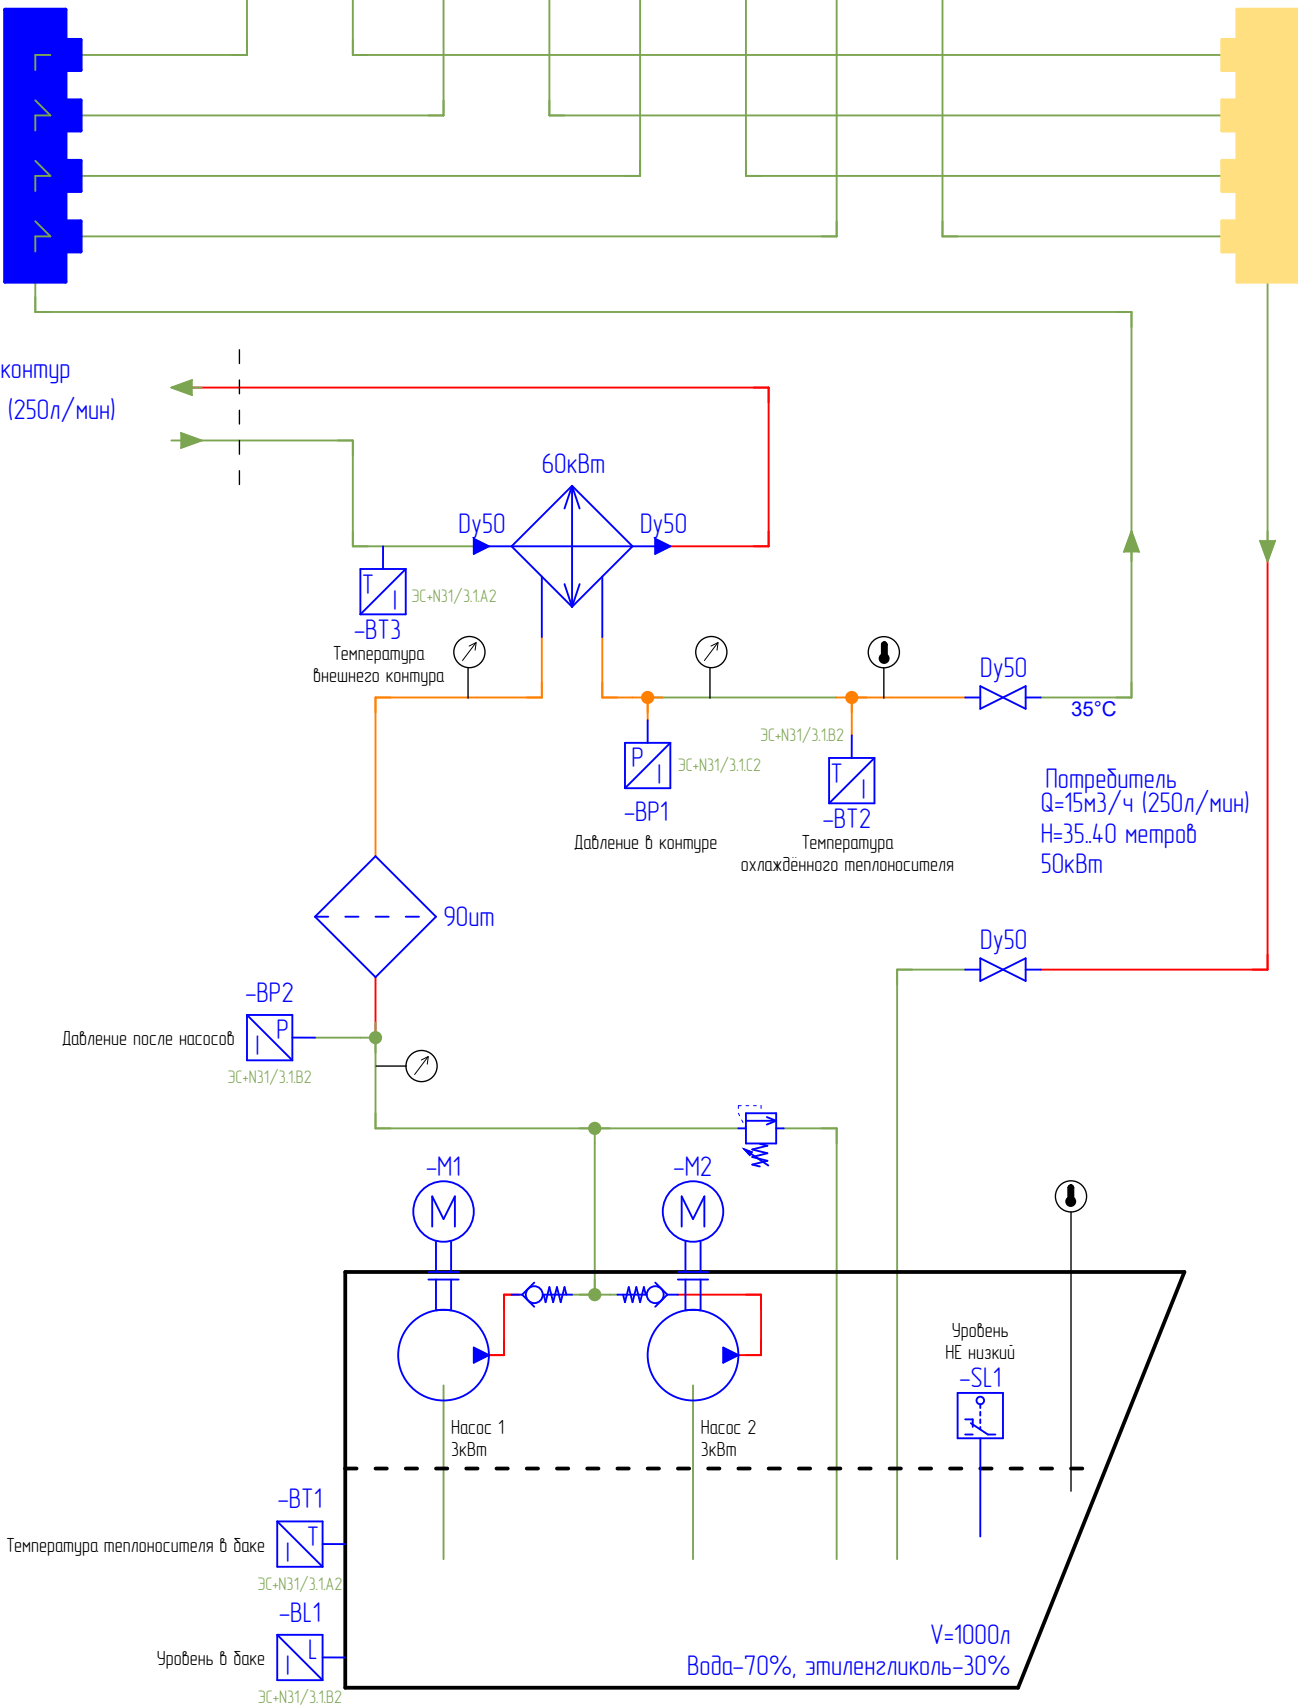

Поз. обозначение	Наименование	Кол.	Примечание
BL1	Датчик давления 0-16кПа/4..20мА	1	
BP1, BP2	Датчик давления 0-1 МПа/4..20мА	2	
BT1, BT2	Датчик температуры с нормирующим преобразователем -50..150С/4..20мА	2	
SL1	Поплавковый датчик уровня NO/NC	1	
M1, M2	Двигатель насоса 4кВт, 1500об/мин	2	

Изм.	Лист	№ докум.	Подп.	Дата	СГ.00.0040.3000 Г1			
Разраб.	Митрофанов			15.12.2022				
Проб.	Ашрапов							
Т.контр.								
Рук.								
Н.контр.								
Утв.	Разумейко							
					Водяная станция		Кат. =ГА	Шкаф +СОП
							Лист 1	Страниц
					Схема гидравлическая принципиальная		000 "ЭКБ"	