

Перв. примен.

Справ. №


Подп. и дата

Инв. № дубл.

Взам. инв. №

Подп. и дата

Инв. № подл.

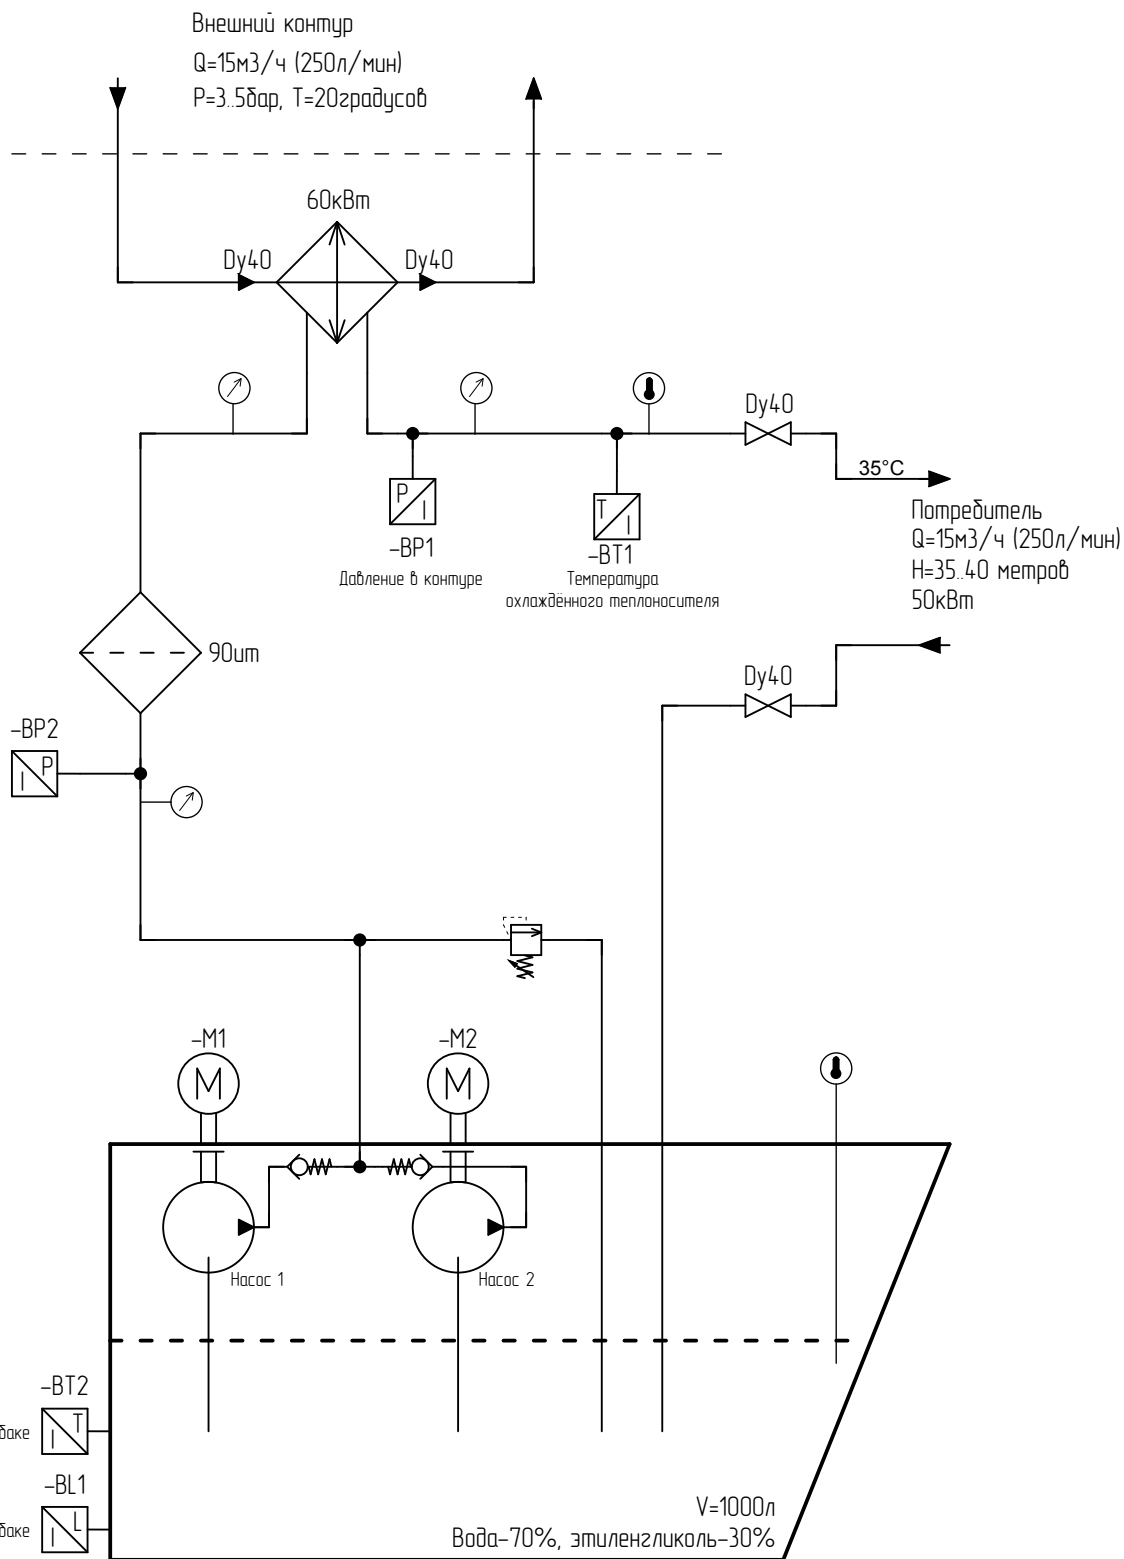

Изм.	Лист	№ докум.	Подп.	Дата
Разраб.				20.07.2020
Пров.				
Т.контр.				
Рук.				
Н.контр.				
Утв.				

Водоводяная станция

Текущий лист:
Следующий лист:

&TC=ГА+СОП/2
+ТВС/1

Лит.	Лист	Лист
	2	1

РМСВ